


Схема Міжнародного автомобільного пункту пропуску "Бачівськ"

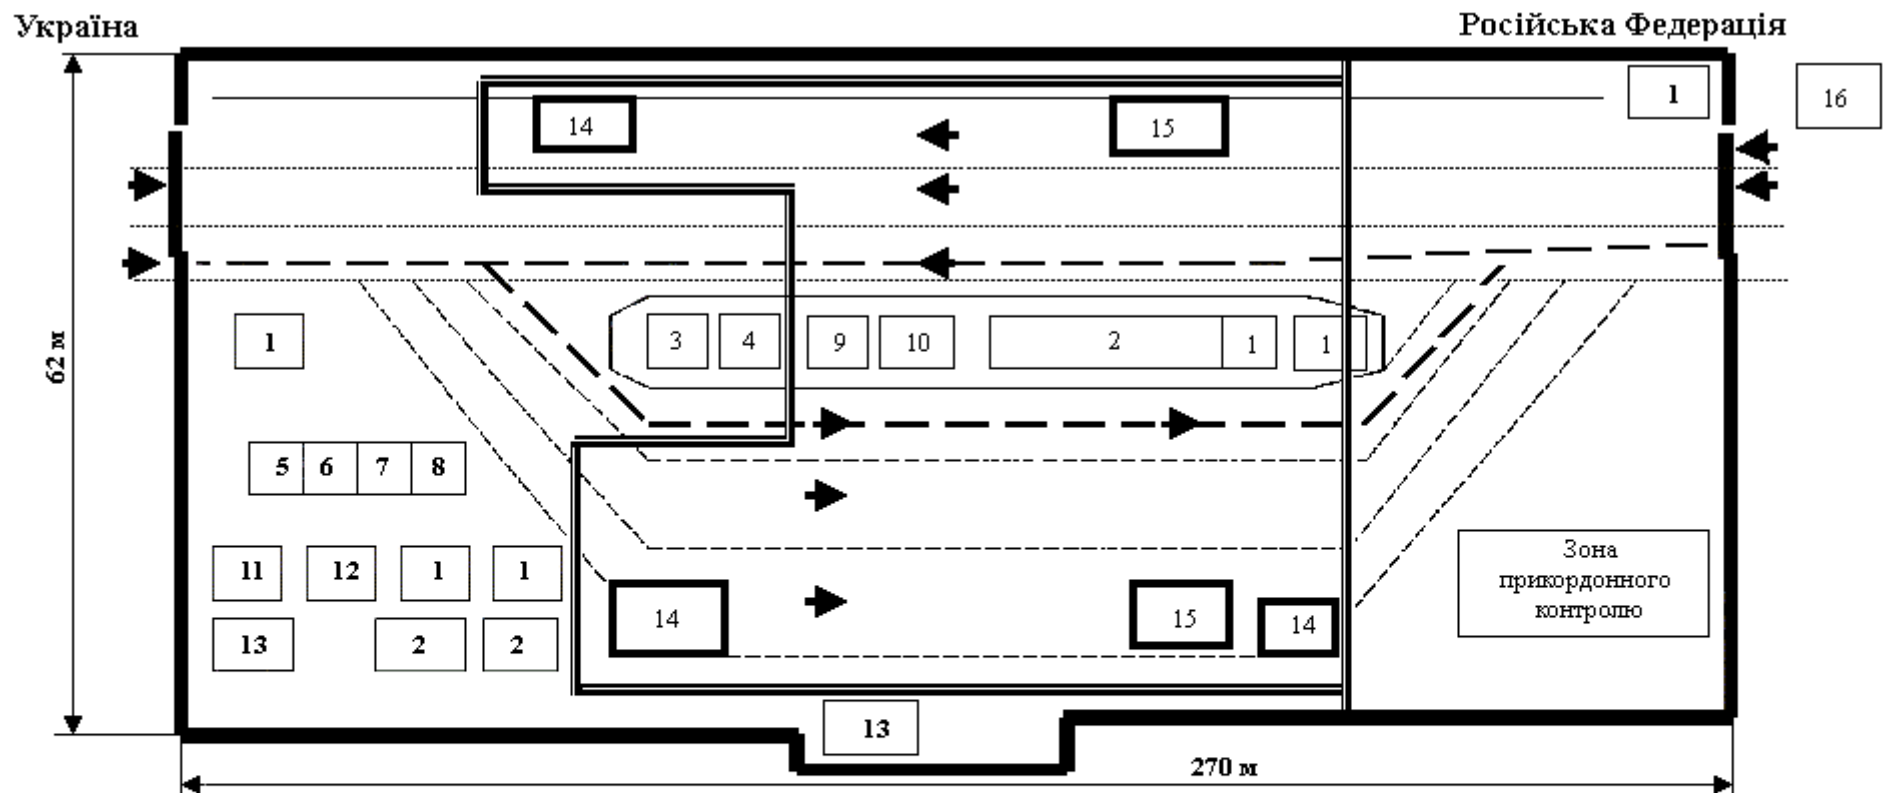

Умовні позначення:


1 - службові приміщення ДПСУ (74 м²);
 2 - службові приміщення митниці (282 м²);
 3 - службове приміщення СМАП (30 м²);
 4 - сл. прим. екологічної служби (15 м²);
 5 - сл. прим. фітосанітарної служби (27 м²);
 6 - сл. прим. ветеринарної служби (27 м²);
 7 - чп. прим. митних брокерів
 "Полісся ЛТД" (27 м²);

8 - сл. прим. санітарно-карантинного пункту (27 м²);
 9 - сл. прим. магазину СП "Львів-Трейдінг";
 10 - складське приміщення магазину СП "Львів-Трейдінг";
 11 - дизель-генератор ДГ-60;
 12 - складське приміщення митниці (30 м²);

13 - туалет;
 14 - місце для затриманого автотранспорту;
 15 - місце для поплибленого доплату спільними оплатовими групами;
 16 - місце заповнення імміграційних карток;

— - межі території пункту пропуску;
 — - межі зони митного контролю;
 - - - смуги руху спрощеного контролю;
 ➔ - напрямок руху автотранспорту.

Схема Міжнародного автомобільного пункту пропуску "Катеринівка"

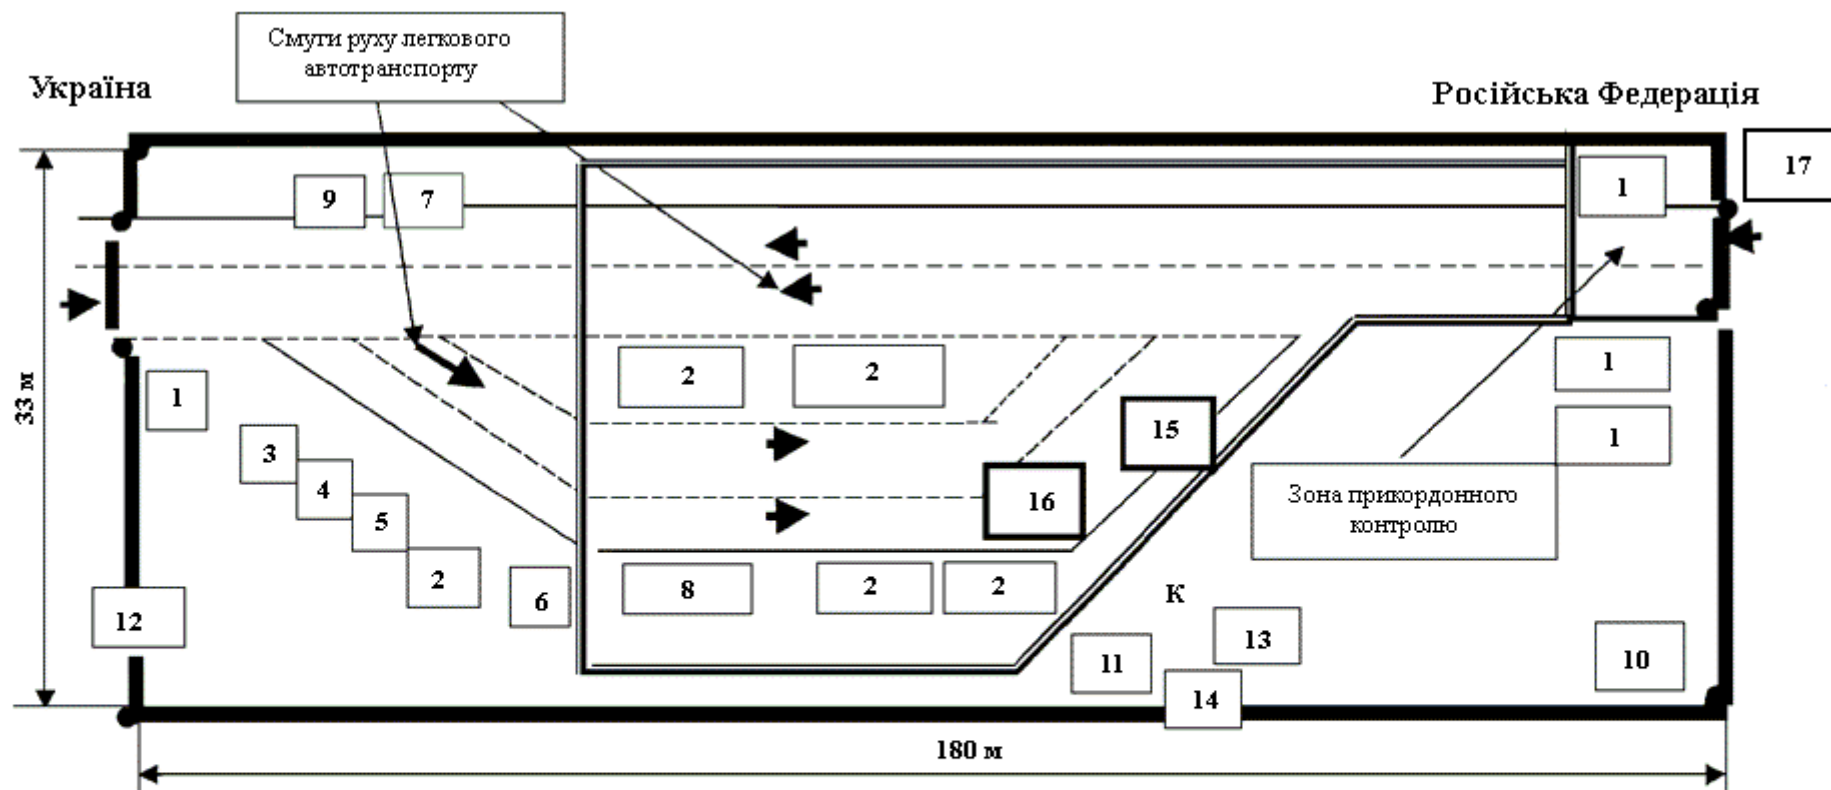

Умовні позначення

- 1 - сл. прим. прикордонників (60 м²);
- 2 - сл. прим. митниці (108 м²);
- 3 - сл. прим. СМАП (30 м²);
- 4 - сл. прим. фітосанітарної служби (27 м²);
- 5 - сл. прим. ветеринарної служби (27 м²);
- 6 - сл. прим. санітарно-карантинного пункту;
- 7 - сл. прим. служби екологічного контролю;
- 8 - магазин СП "Львів-Трейдінг";

- 9 - сл. прим. митних брокерів "Полісся ЛТД" (27 м²);
- 10 - вольєри для собак;
- 11 - складське приміщення митниці (27 м²);
- 12 - туалет;
- 13 - альтанка (місце для відпочинку);
- 14 - дизель-генератор ДГ-60;
- 15 - місце затриманого автотранспорту;
- 16 - місце для проведення попибленого догляду спільними олійдовими групами;

- 17 - місце заповнення імміграційних карток;
- К - свердловина з колонкою;

- межі території пункту пропуску;
- межі зони митного контролю;
- напрямок руху автотранспорту.